



| 品番 | 品名 | 個数 |
|----------------|----------------|----|
| LU603FEJ(Y)# | 洗面化粧台 | 1 |
| LUM602MKH | 化粧鏡台 | 1 |
| NL221-75WMY-T | アングル形止水栓(共用形) | 2 |
| NL211-330WMY-T | ストレート形止水栓(共用形) | 2 |

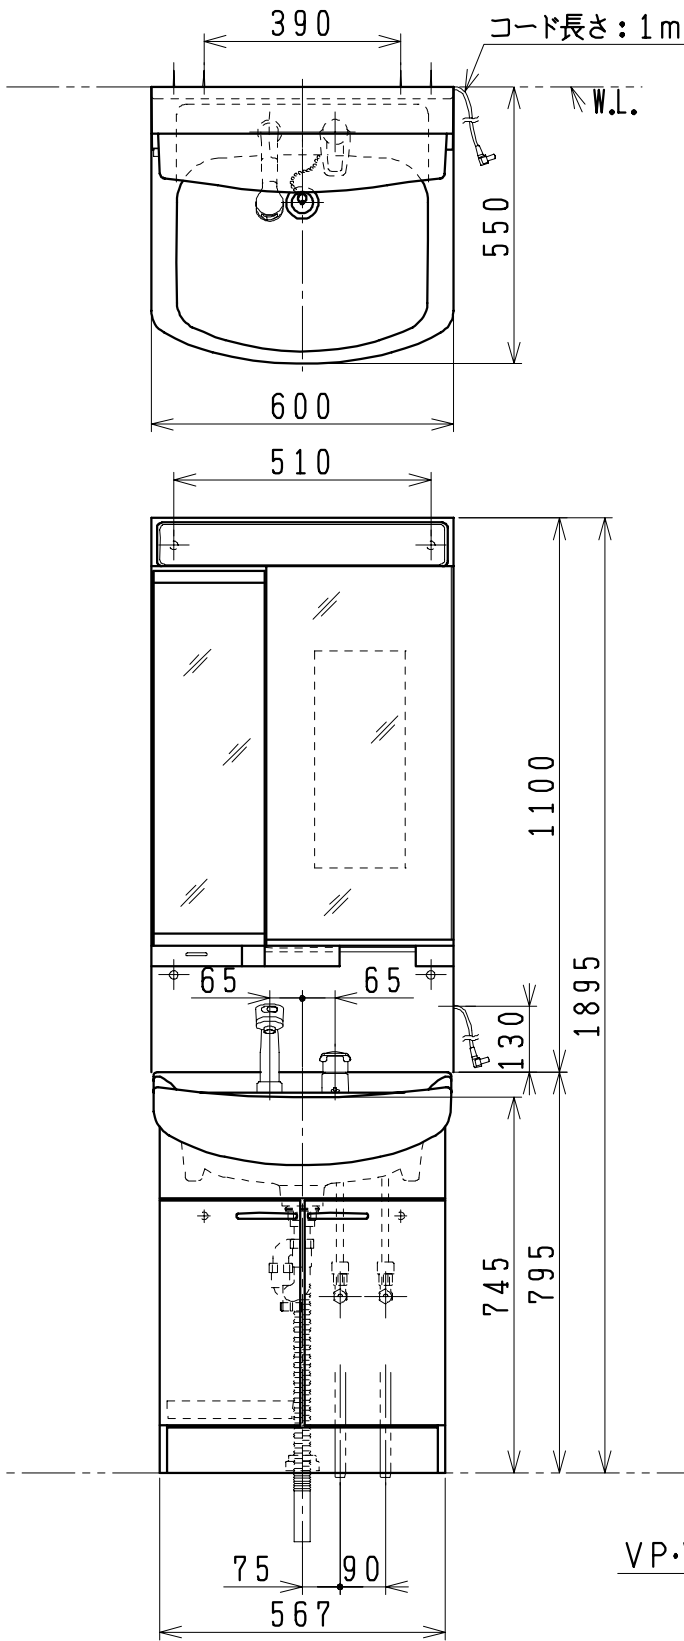

※止水栓は別途
 ※洗面化粧台
 品番末尾にYの付く場合は、寒冷地仕様
 ※化粧鏡台
 電源：100V、50/60Hz
 コンセント容量：1200W
 電源コードの取出しは、左右及び上側
 くもり止めヒーター付

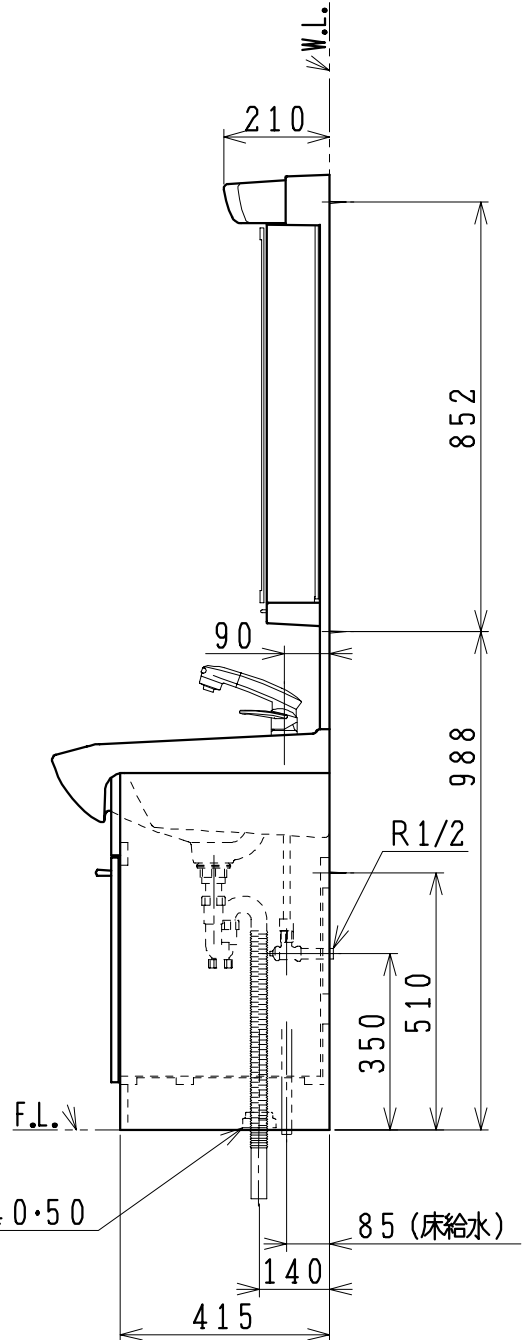

| | | | | | | | | | |
|---------|----|-----|----|------------|--------------------|----|---------------------------|----|------|
| 製図 | 写図 | 検図 | 承認 | 品名 | 600mm幅 洗面化粧ユニット | 品番 | LU603FEJ(Y)# LUM602MKH | 尺度 | 1/15 |
| 風穴 | | 間瀬ゆ | 又場 | ジャニス工業株式会社 | | 図番 | LU214660 | | |
| 17・4・27 | | | | | | | | | |